



PLAN RDC  
 1/100e

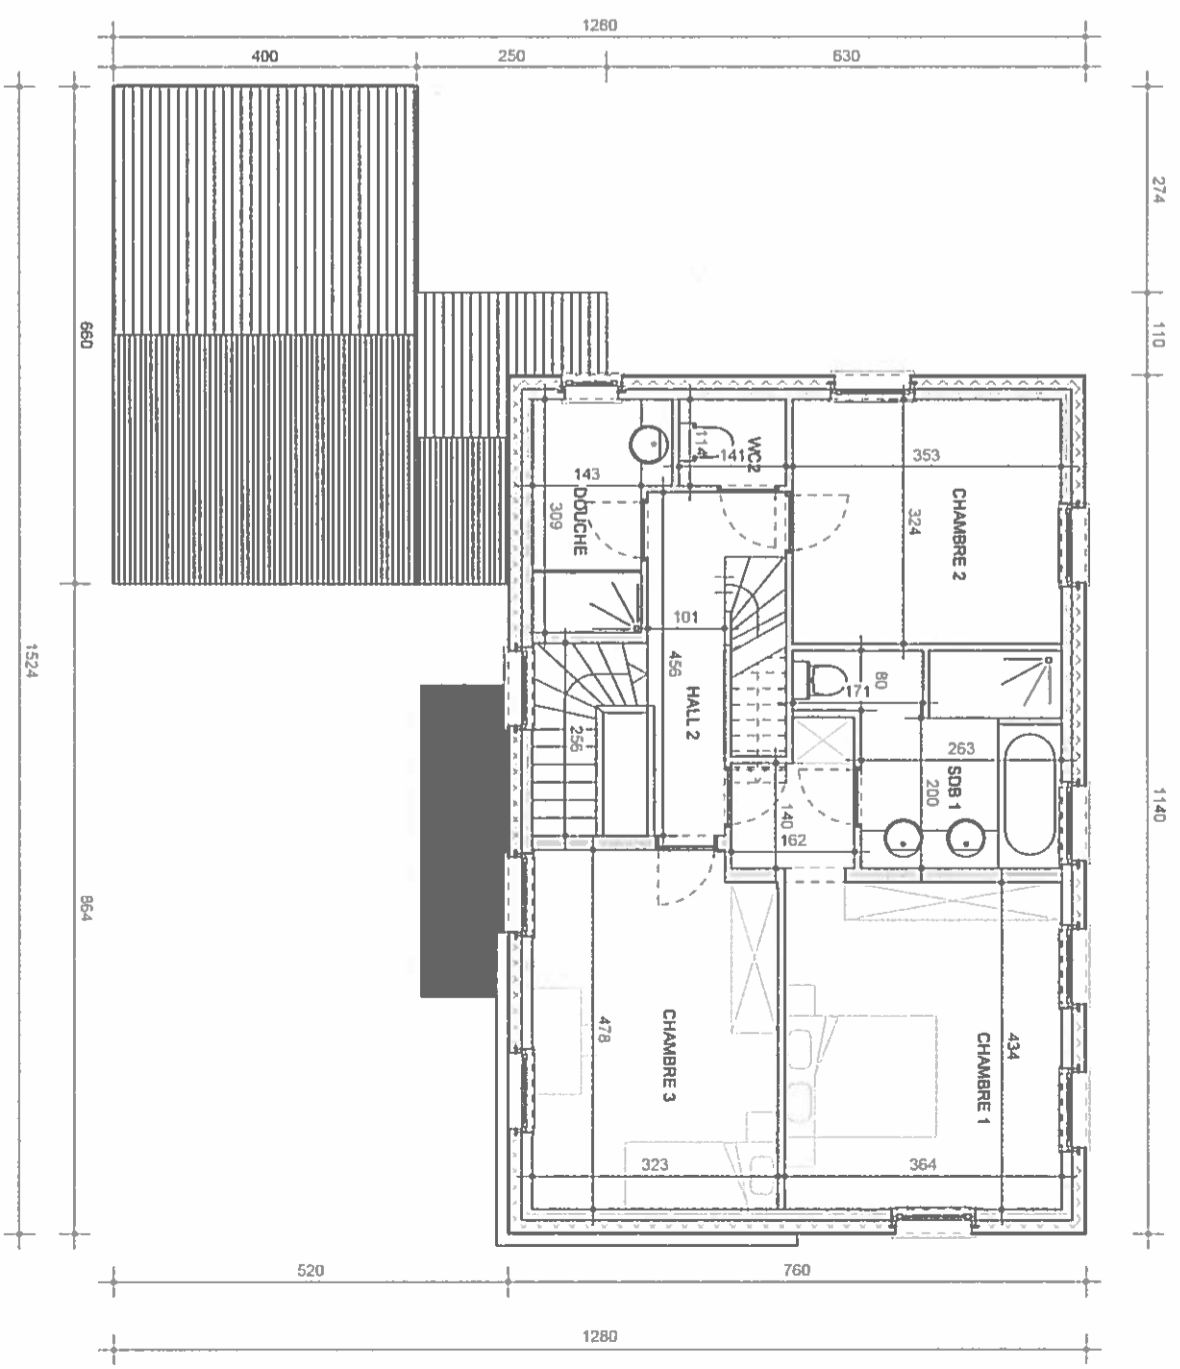


PLAN ETAGE  
 1/100e

Maison 1  
 M4B Rosières  
 Esquisse du 28/01/2020

Les plans restent la propriété des  
 architectes

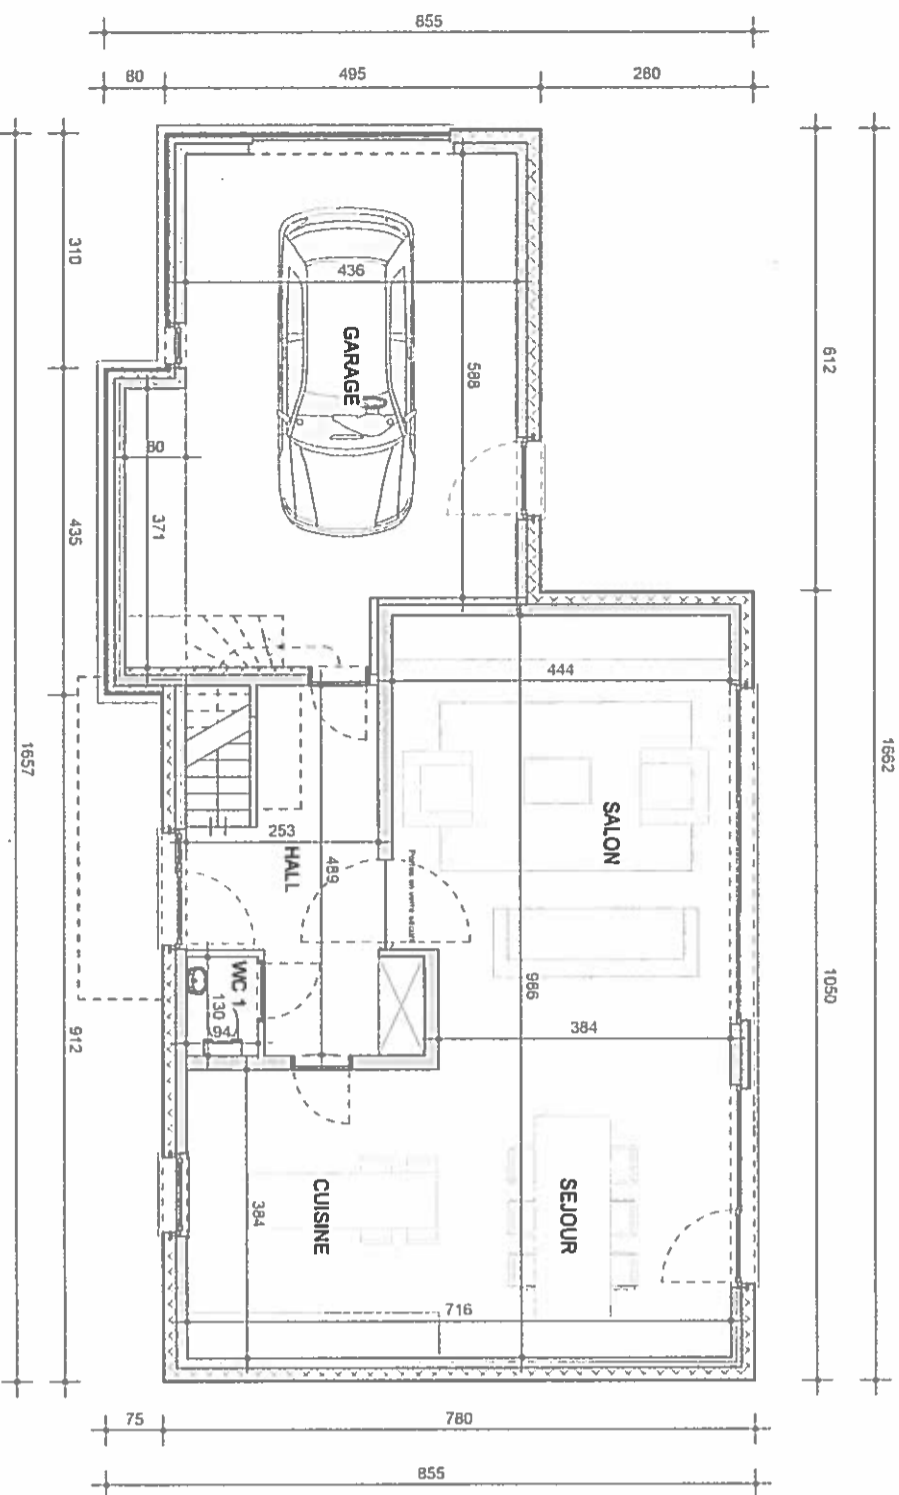

PLAN RDC  
 1/100e

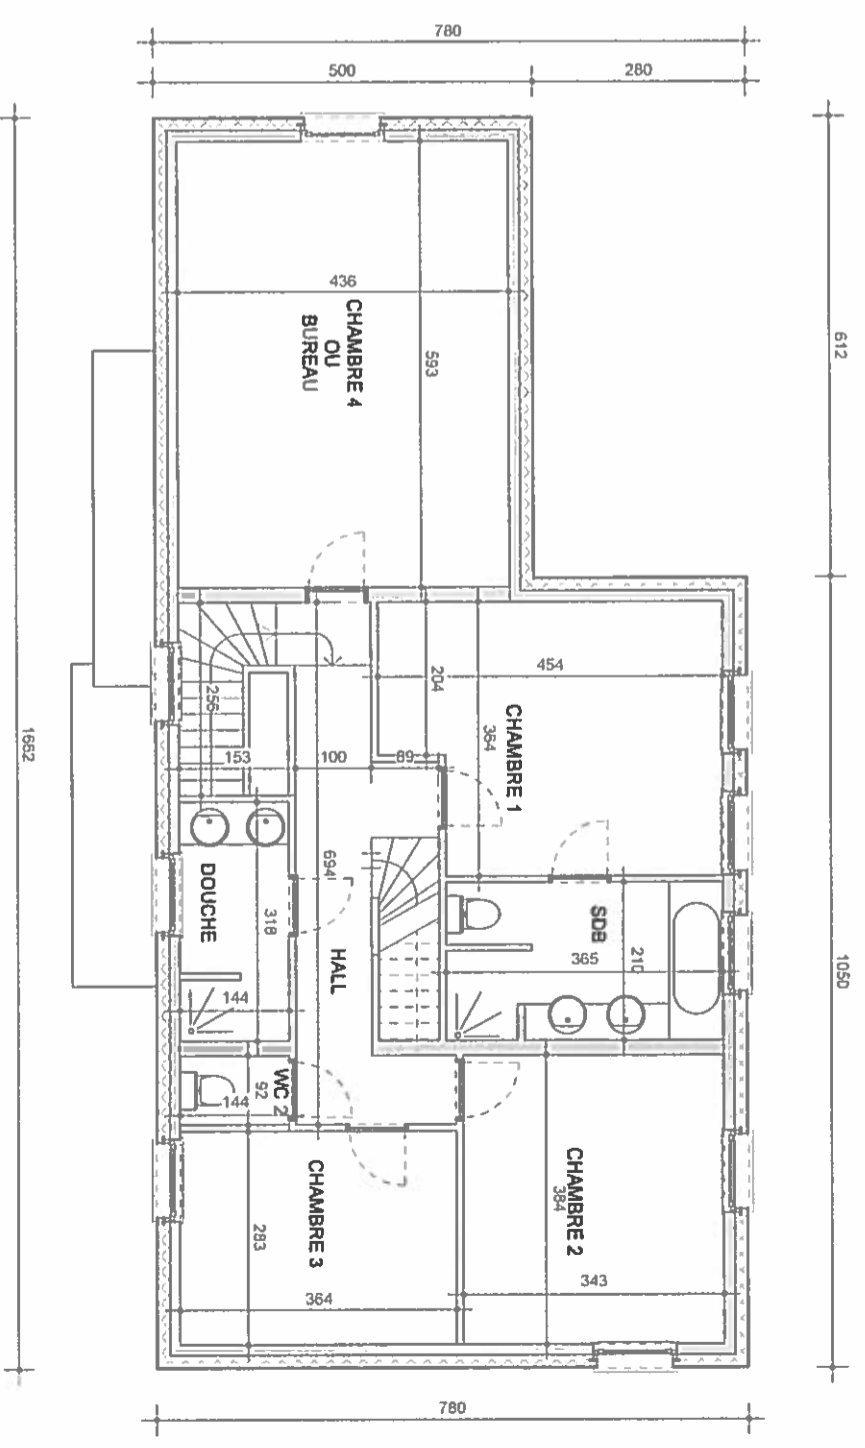

PLAN ETAGE  
 1/100e

Maison 2  
 M4B Rosières  
 Esquisse du 28/01/2020


Les plans restent la propriété des  
 architectes

Zone de cours et jardins

Zone de construction  
en ordre ouvert

Zone de recul

Zone de voirie

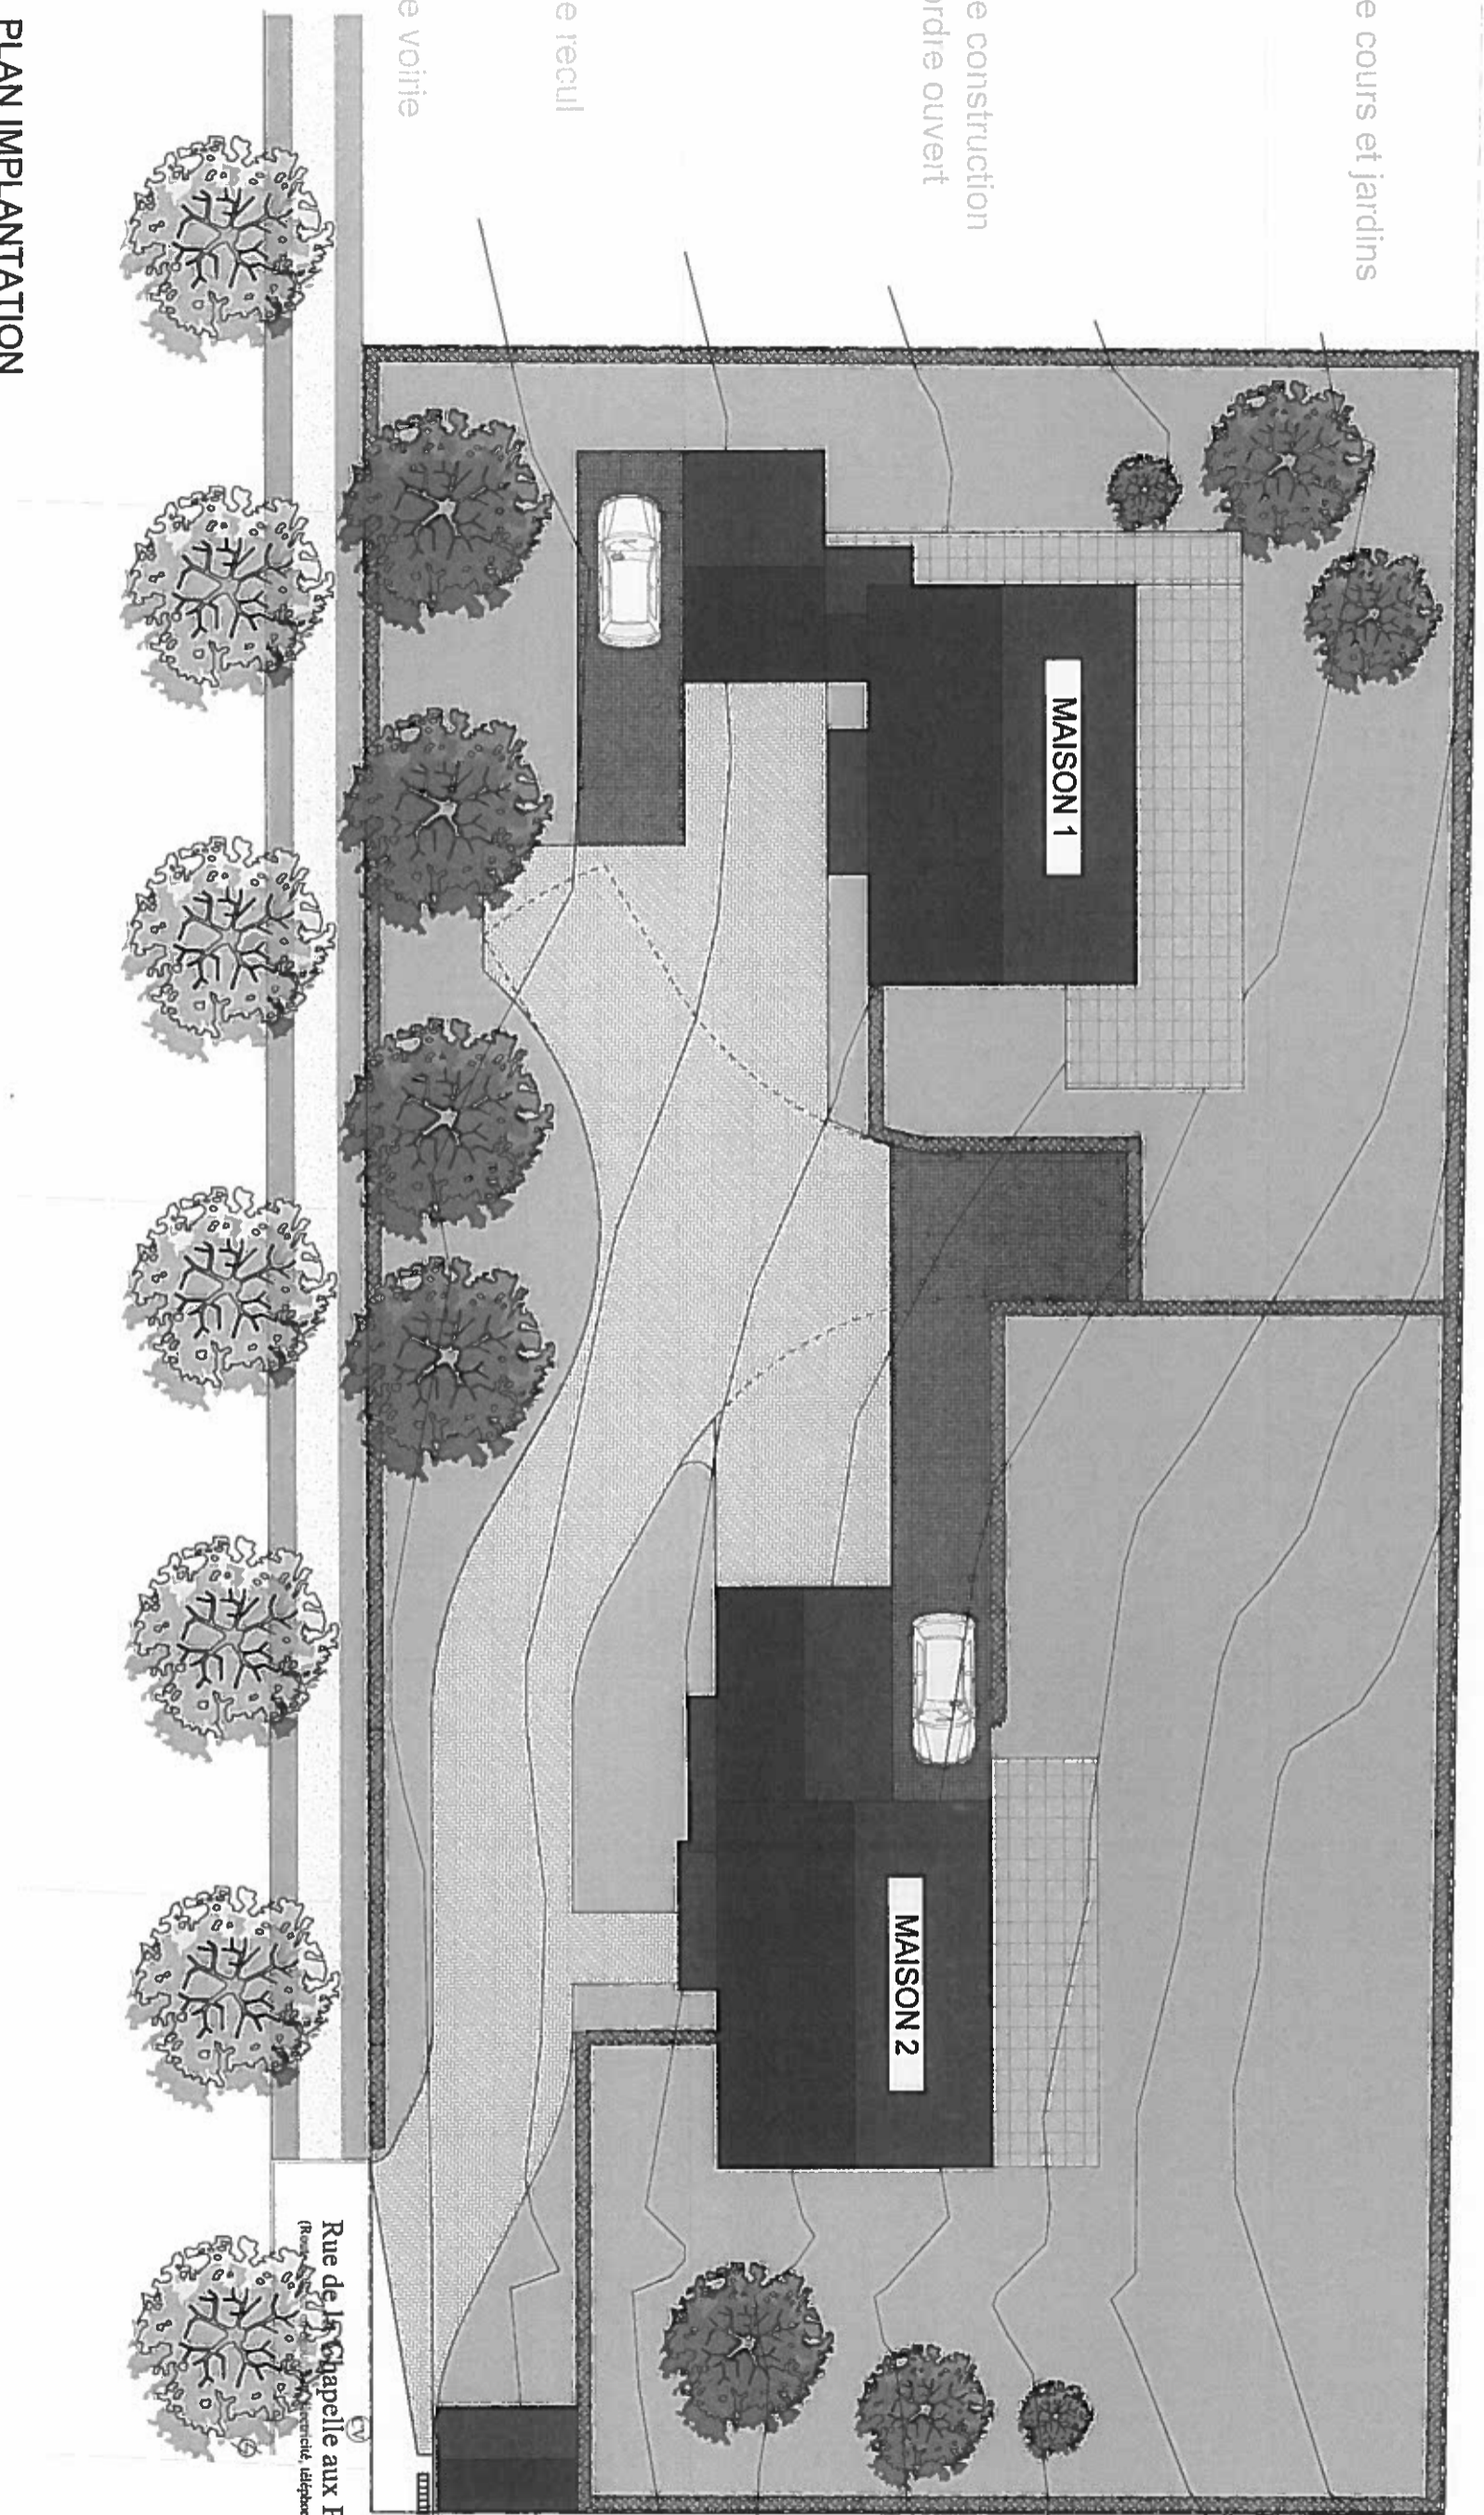



PLAN IMPLANTATION  
1/200e

2 maisons unifamiliales  
M4B Rosières  
Esquisse du 28/01/2020  
Les plans restent la propriété des  
architectes

**DE MULLEWIE & HOFFAIT**  
BUREAU D'ARCHITECTES

M4B Rosières  
Esquisse du 28/01/2020 pour la construction de deux habitations unifamiliales

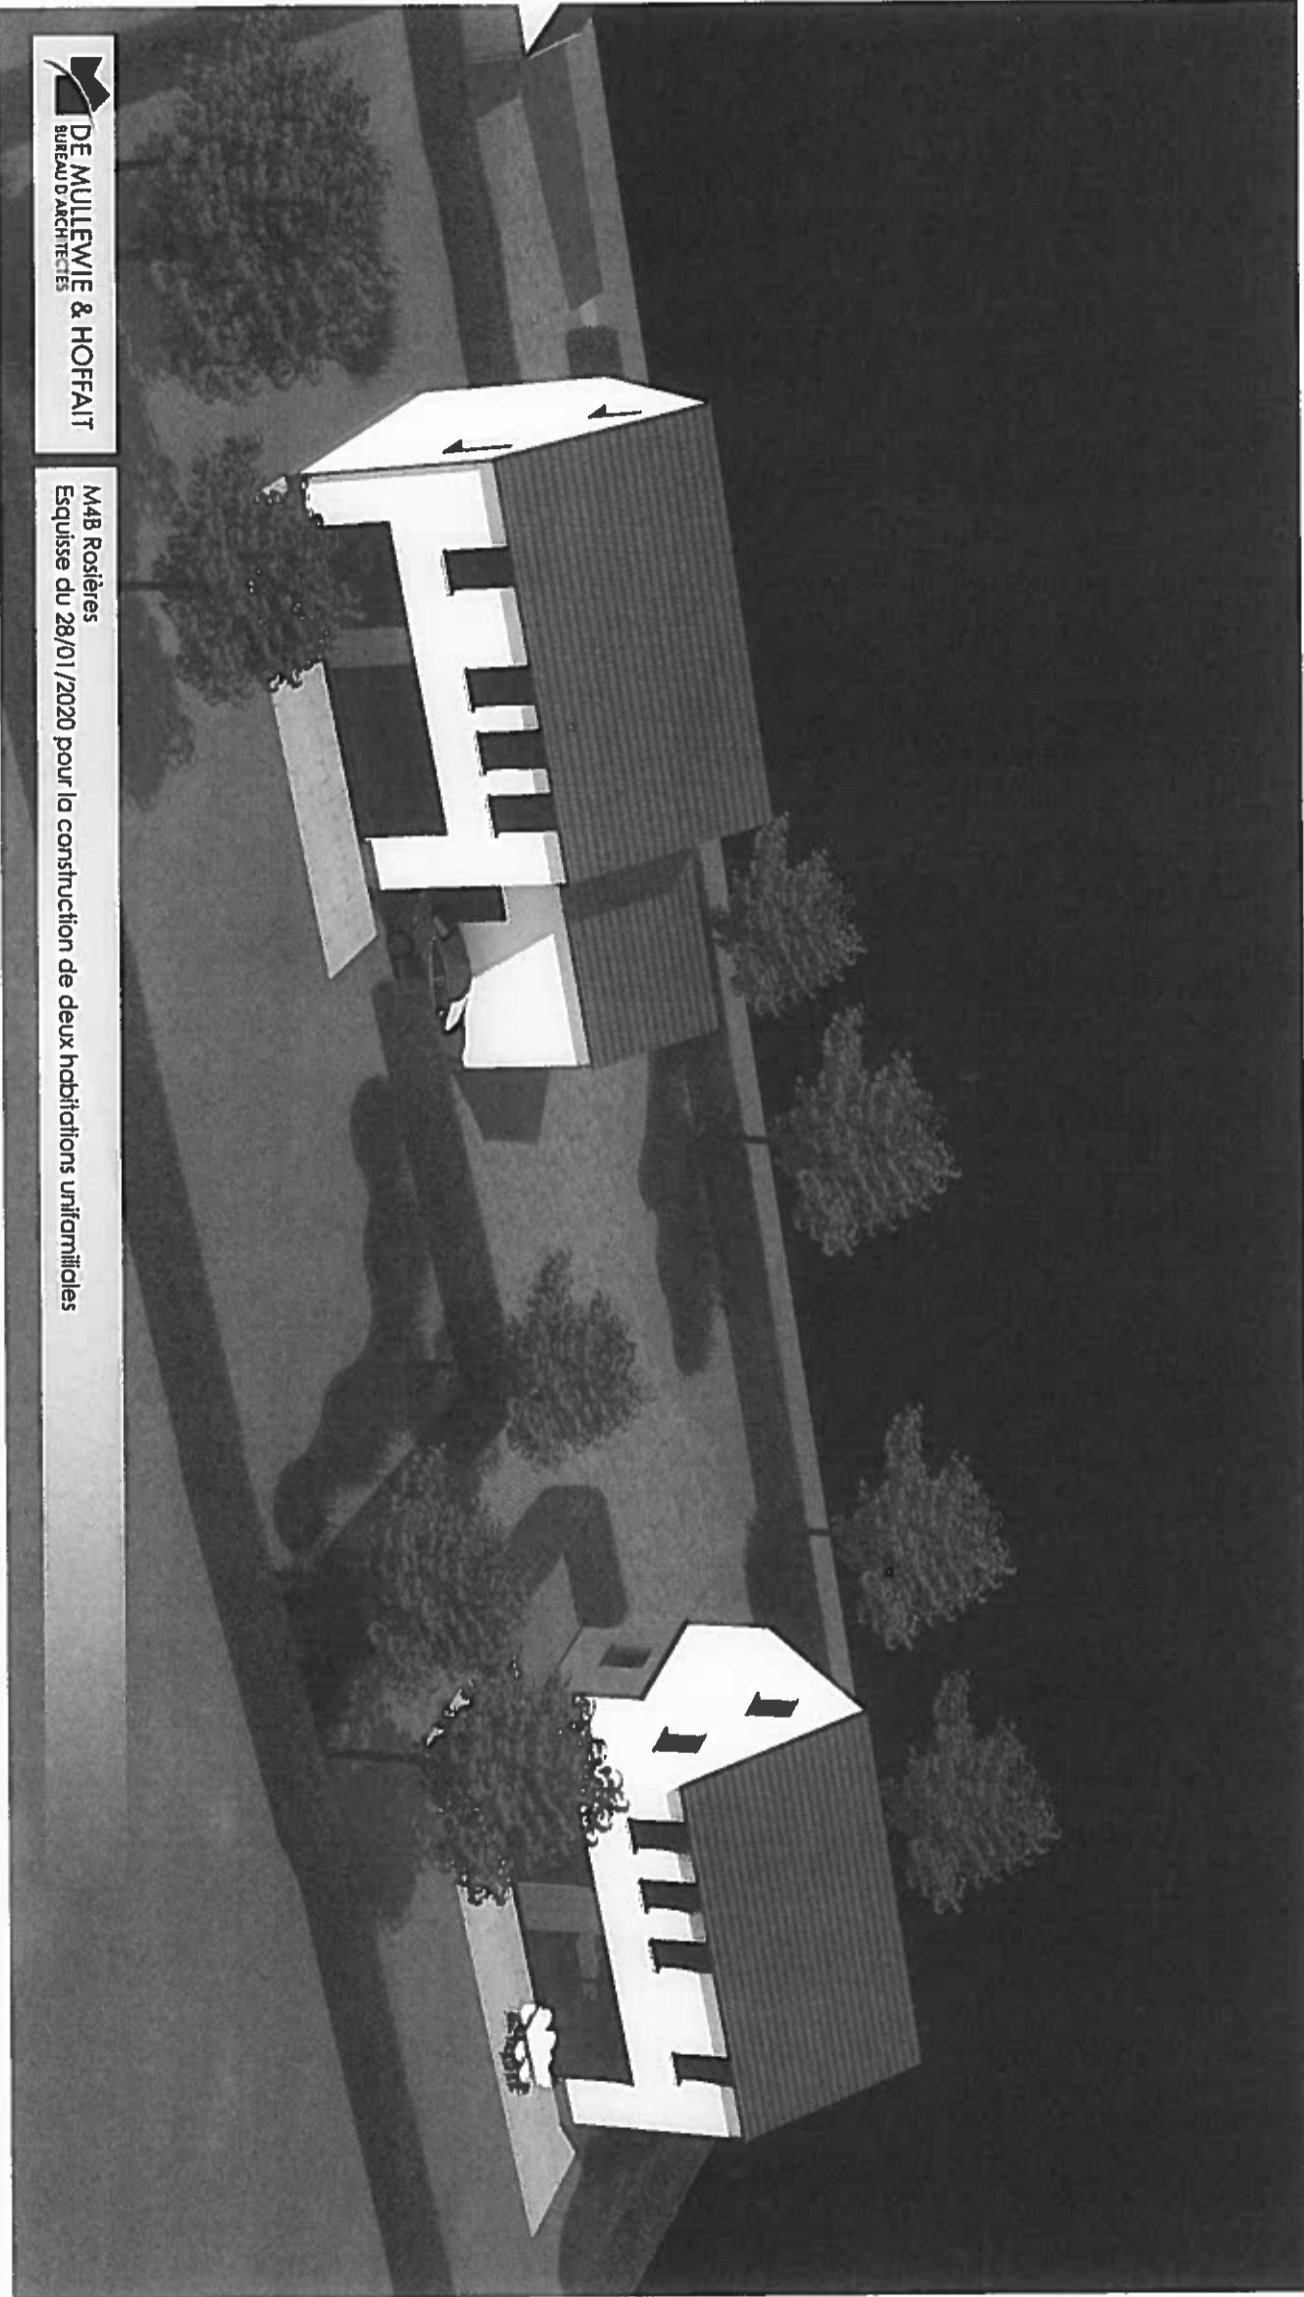

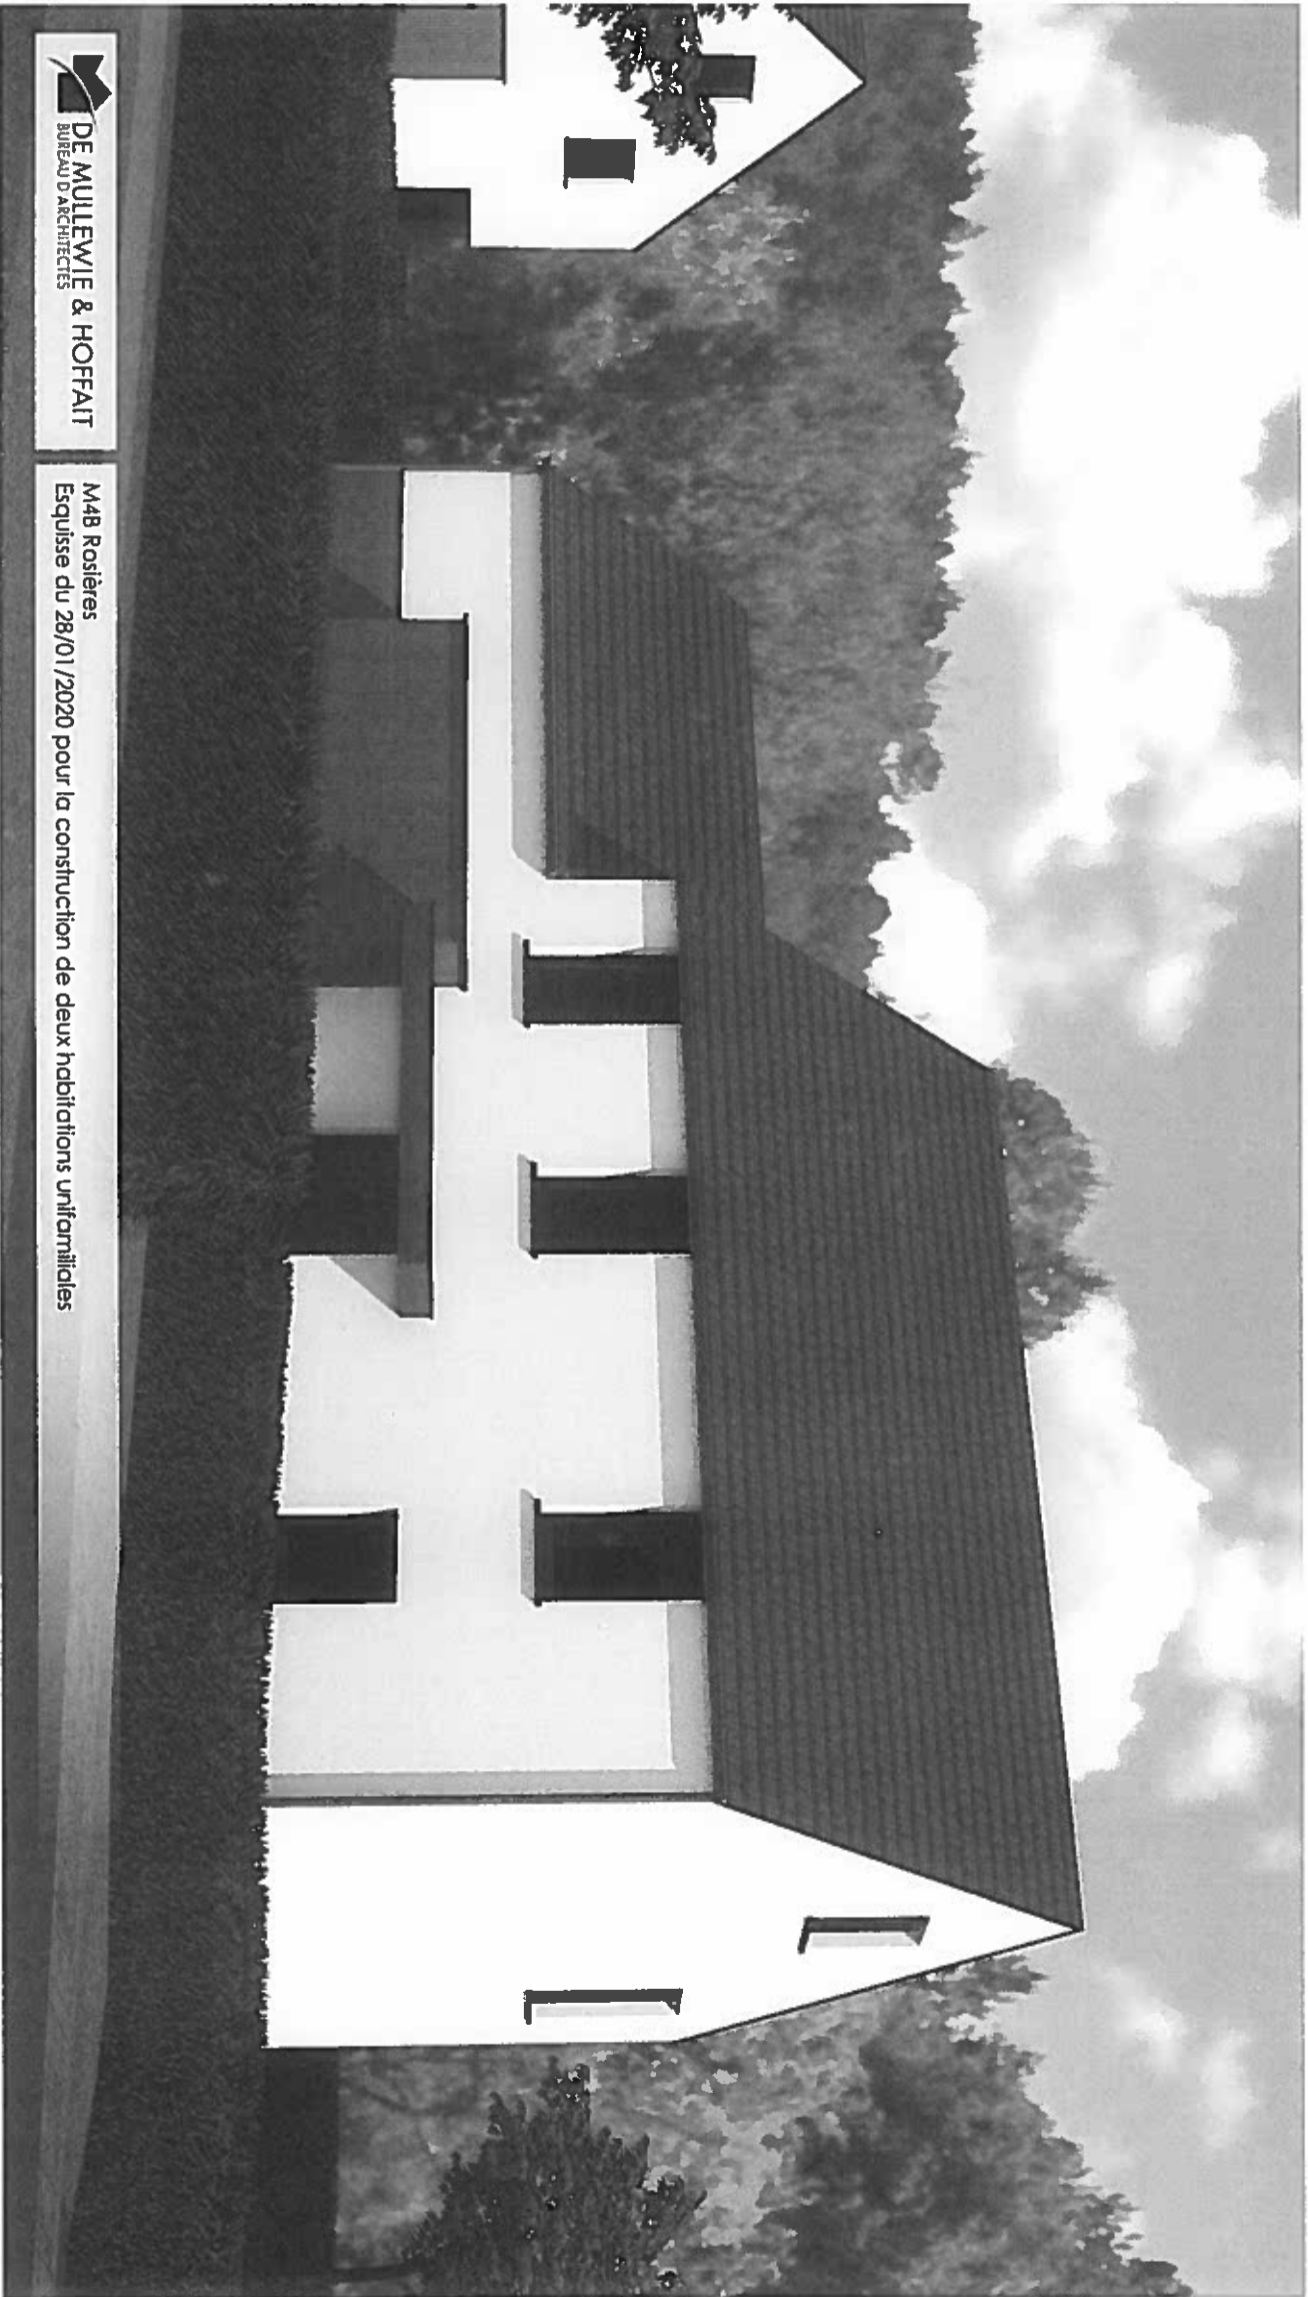


 **DE MULLEWIE & HOFFAIT**  
BUREAU D'ARCHITECTES

M48 Rosières  
Esquisse du 28/01/2020 pour la construction de deux habitations unifamiliales



**DE MULLEWIE & HOFFAIT**  
BUREAU D'ARCHITECTES


M4B Rosières  
Esquisse du 28/01/2020 pour la construction de deux habitations unifamiliales

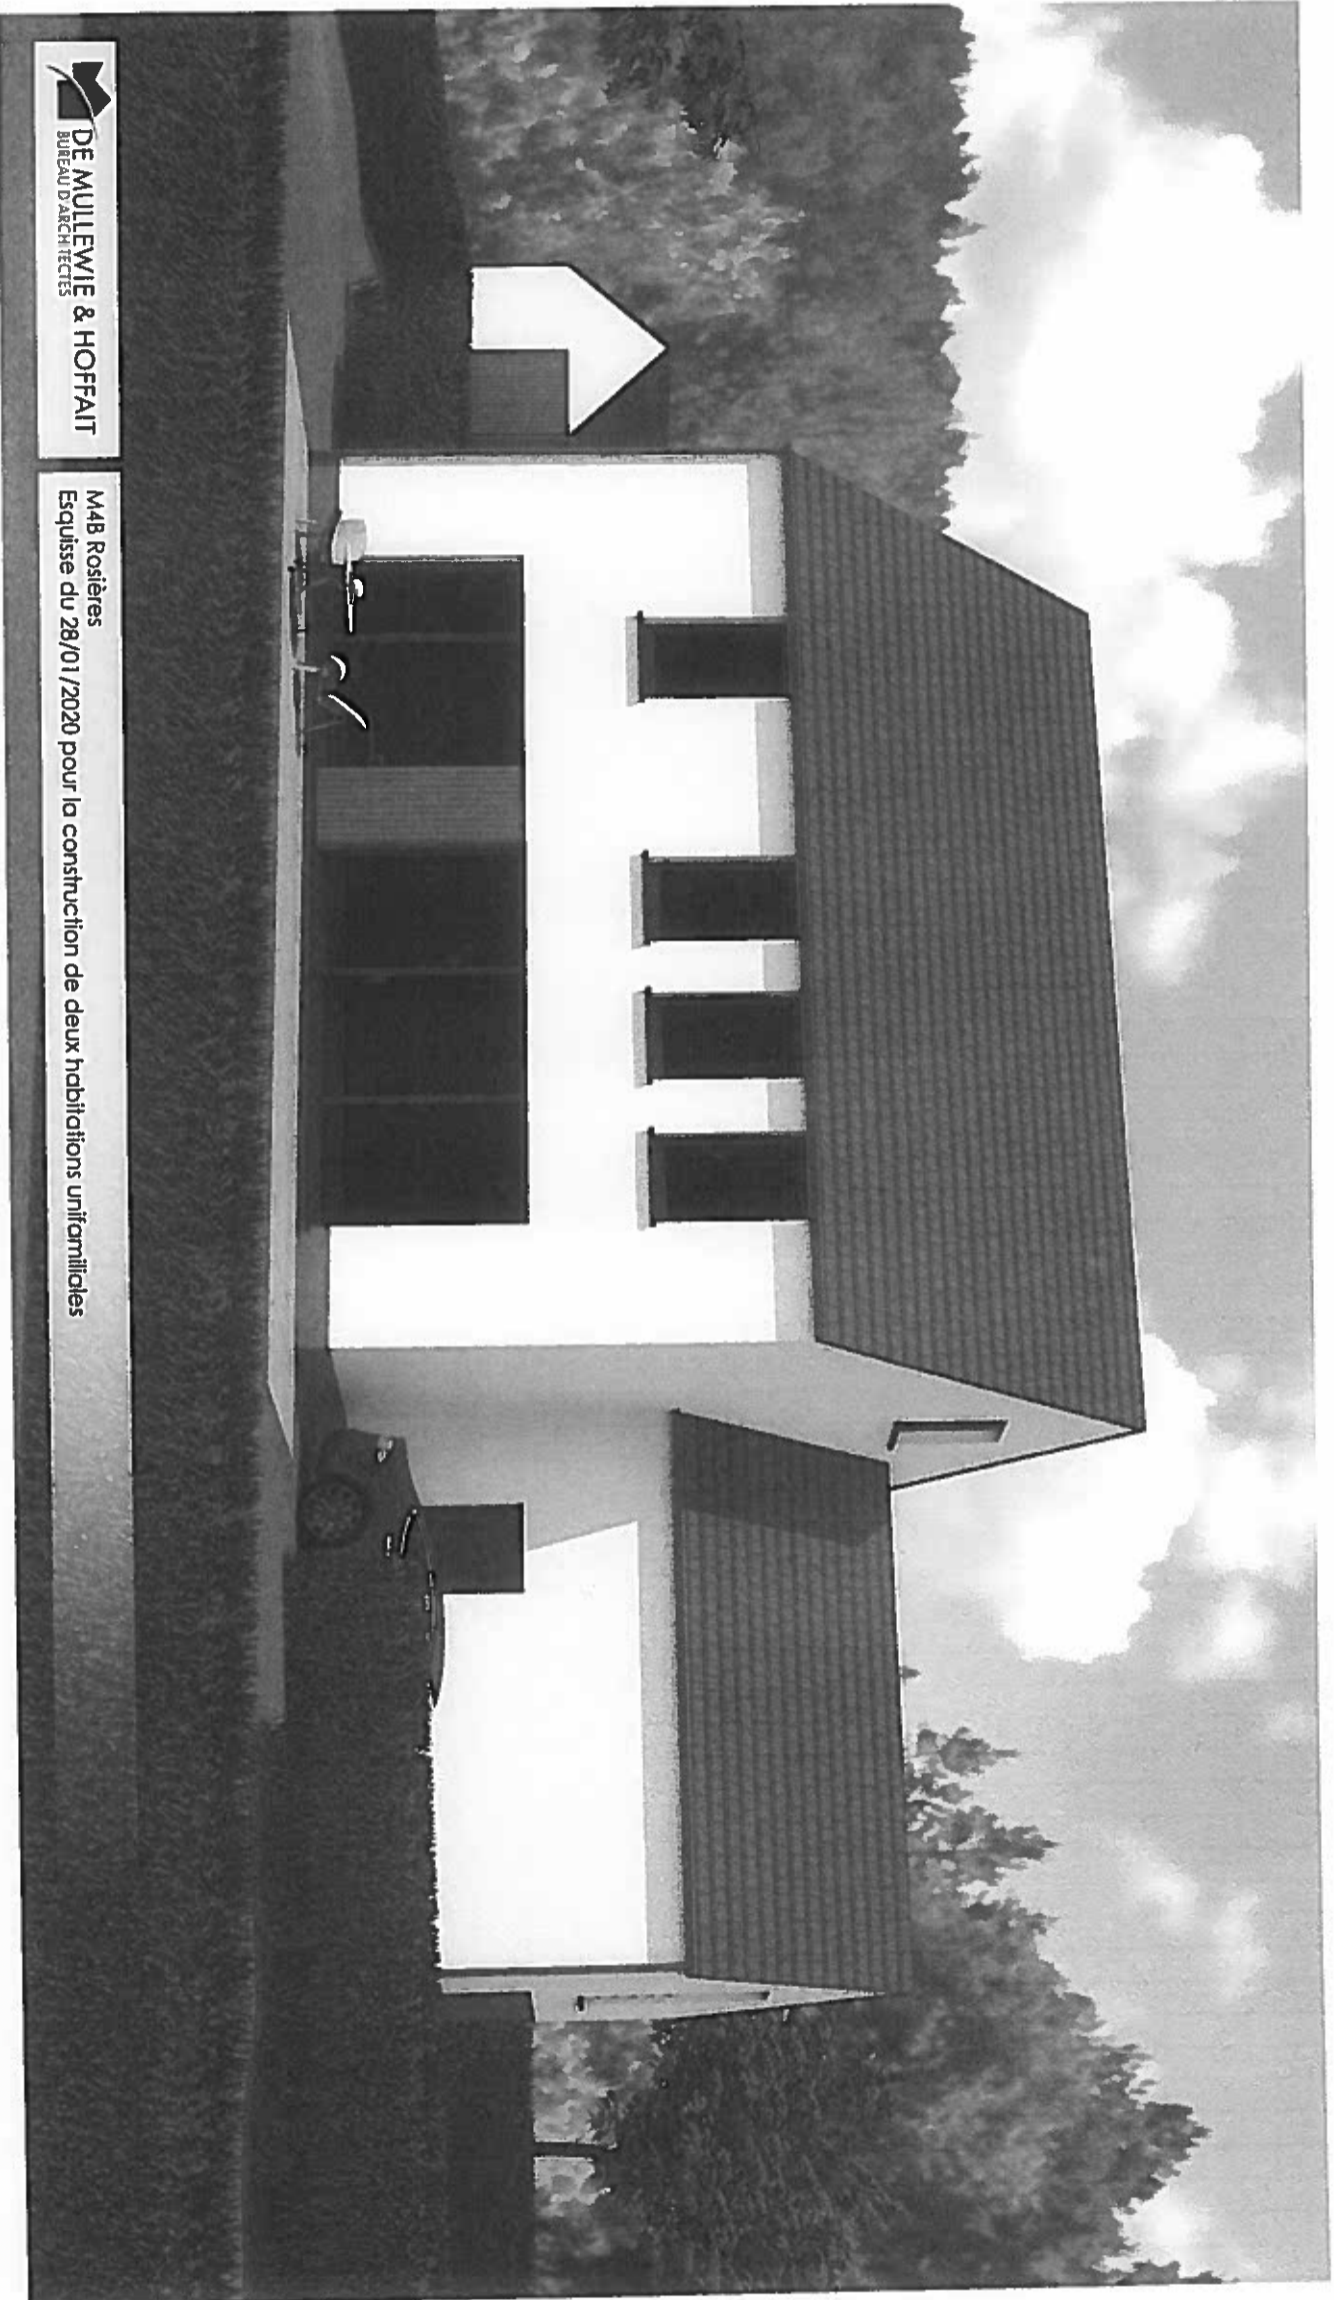

**DE MULLEWIE & HOFFAIT**  
BUREAU D'ARCHITECTES

MAB Rosières  
Esquisse du 28/01/2020 pour la construction de deux habitations unifamiliales



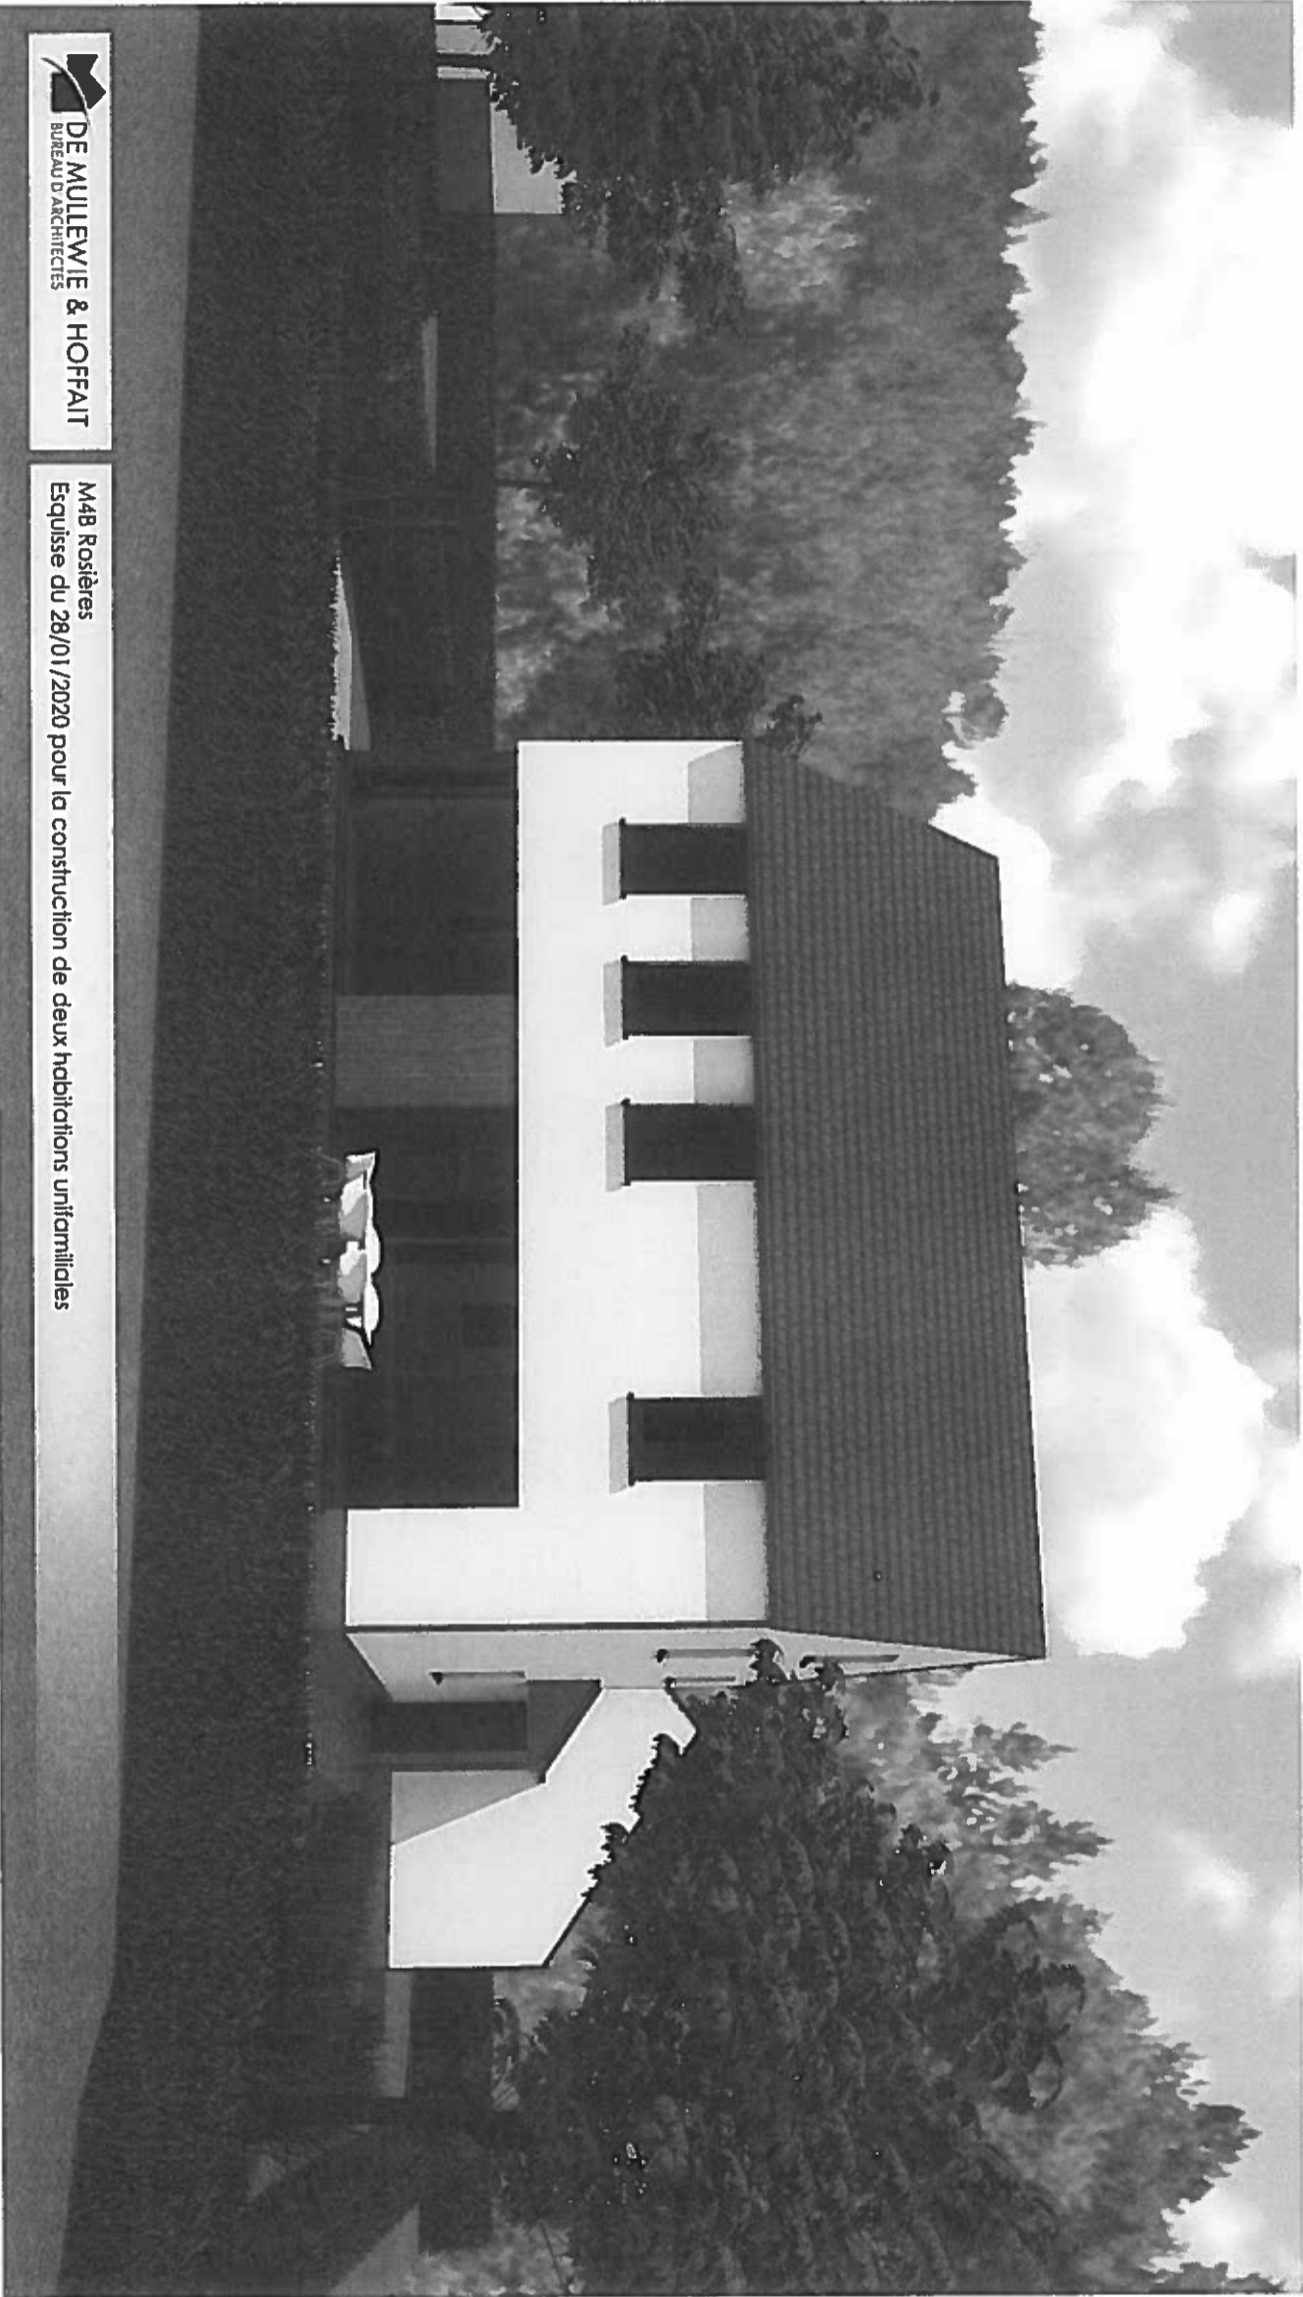

**DE MULLEWIE & HOFFAIT**  
BUREAU D'ARCHITECTES

M48 Rosières  
Esquisse du 28/01/2020 pour la construction de deux habitations unifamiliales